
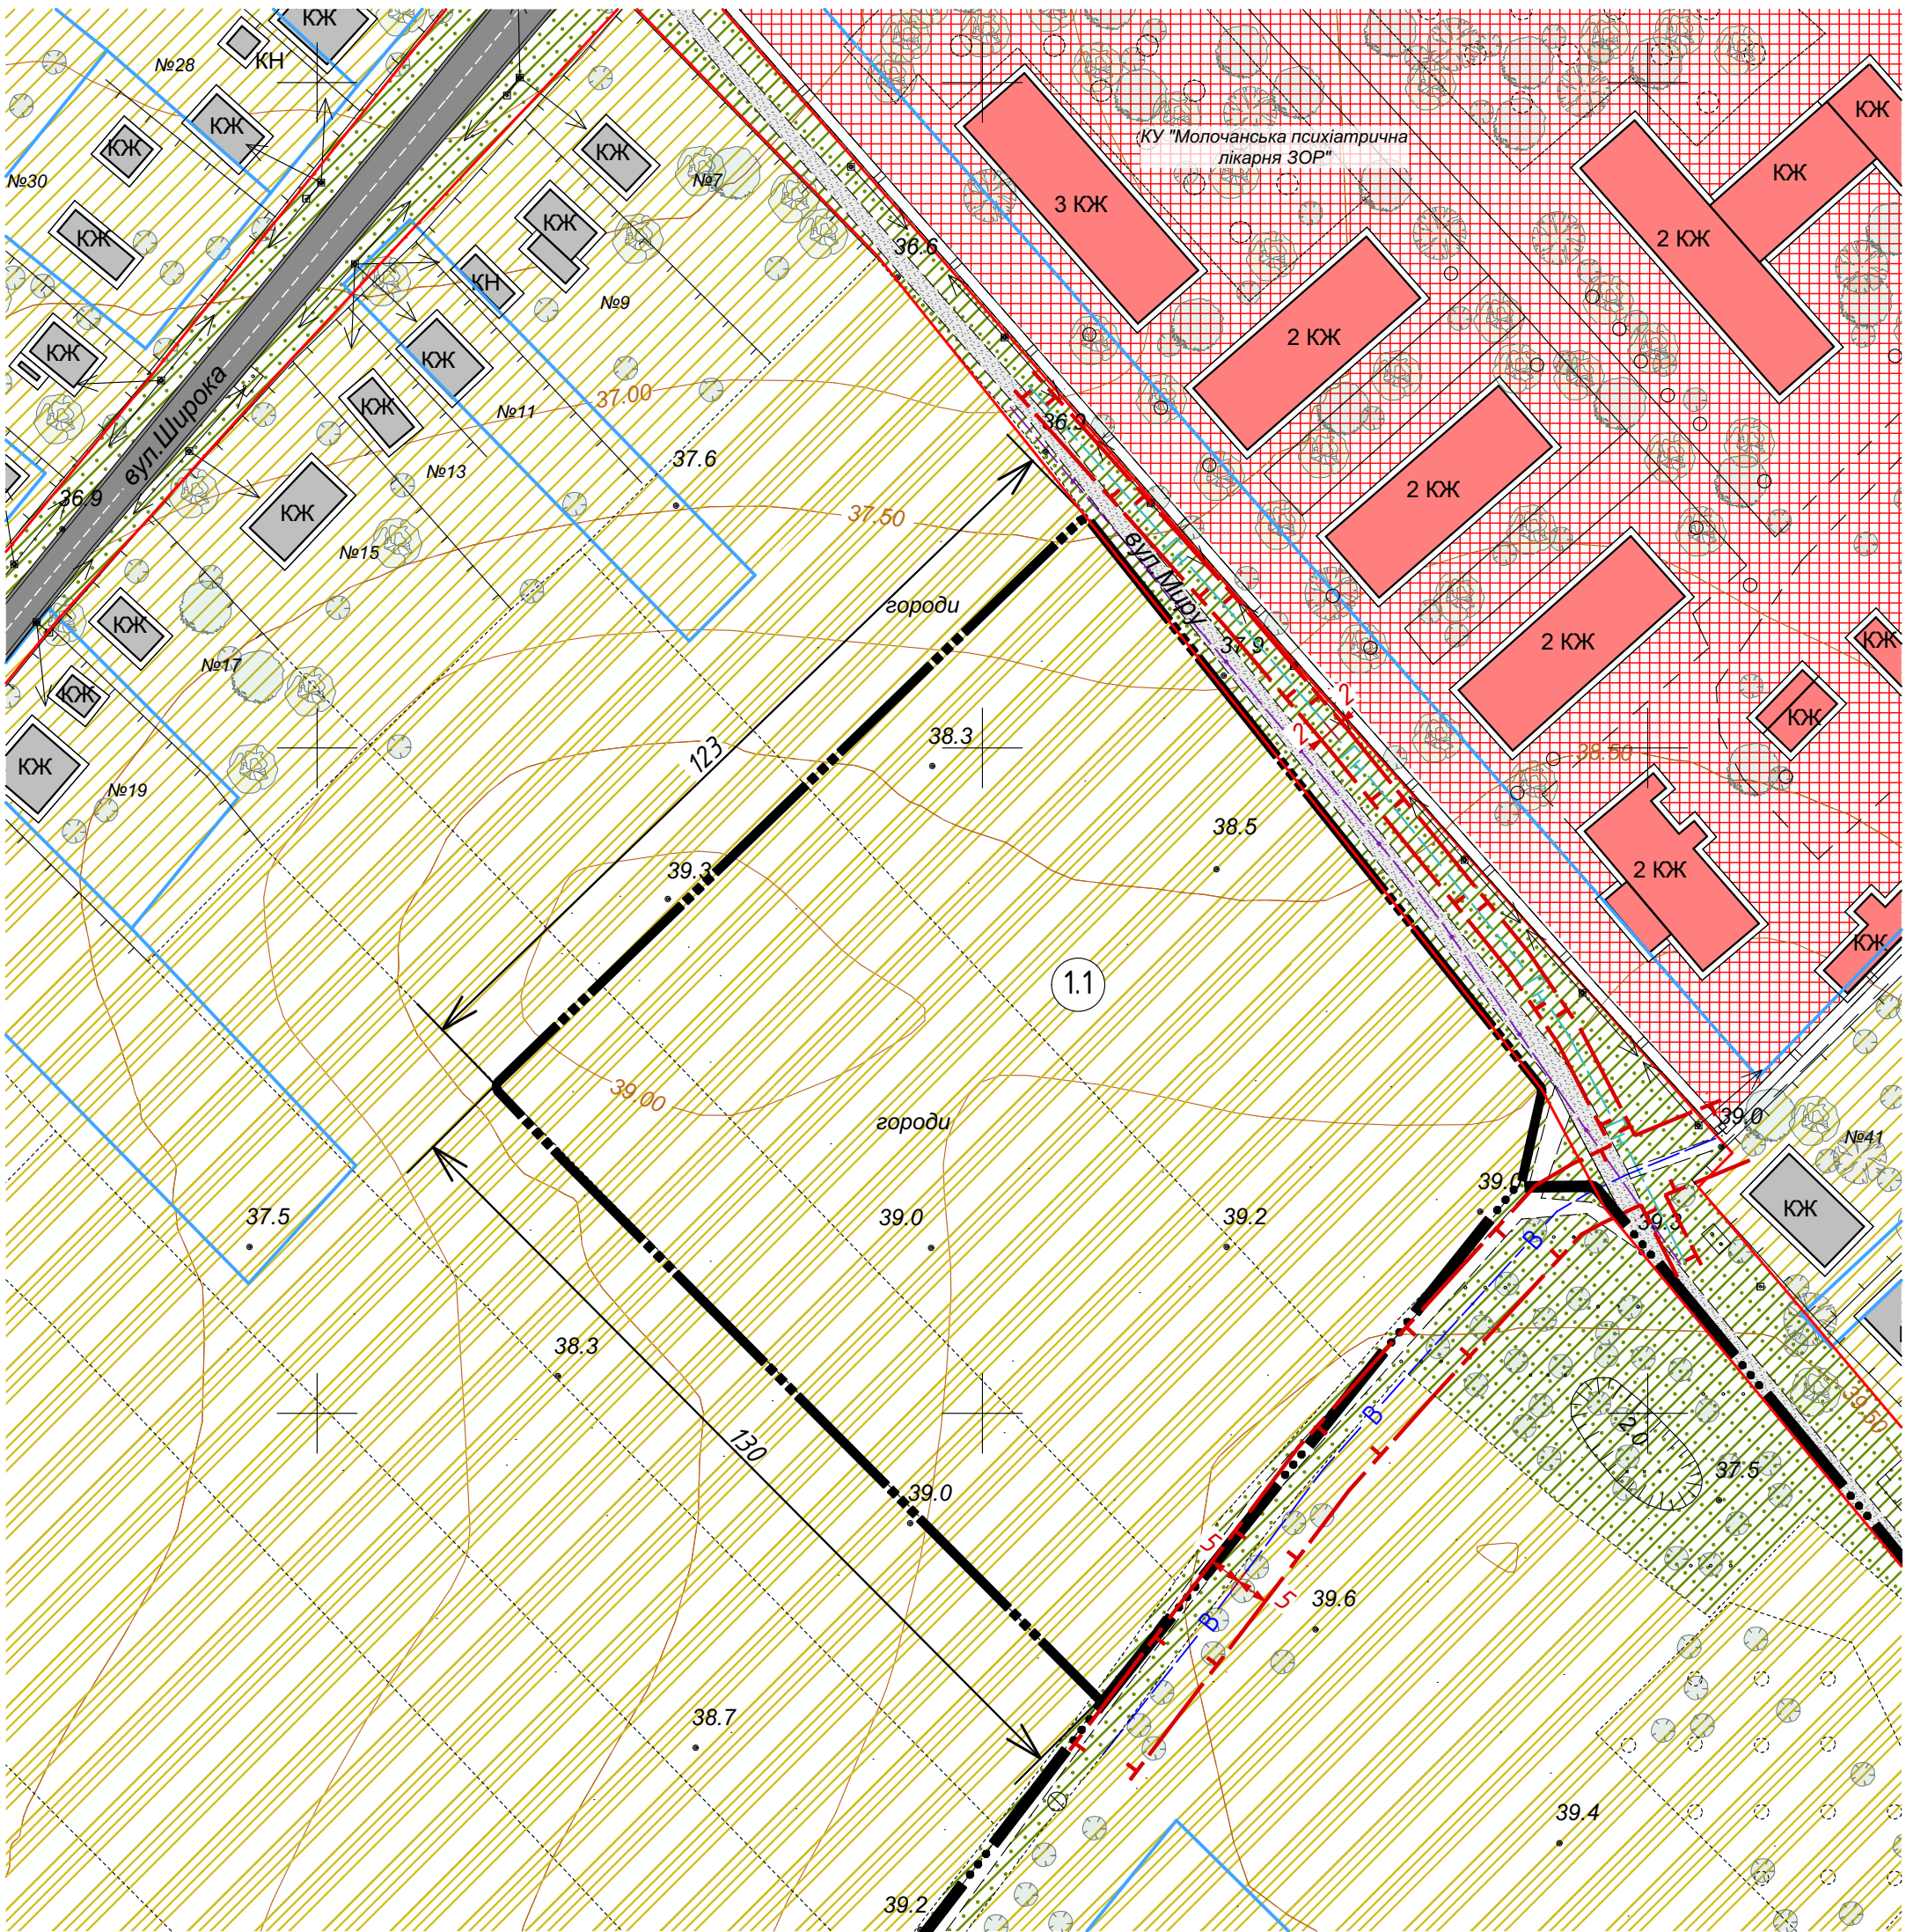


ПЛАН ІСНУЮЧОГО ВИКОРИСТАННЯ ТЕРИТОРІЇ ПОЄДНАНИЙ ІЗ СХЕМОЮ ПЛАНУВАЛЬНИХ ОБМЕЖЕНЬ М 1 : 1 000

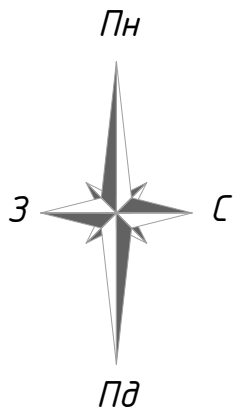

УМОВНІ ПОЗНАЧЕННЯ:

МЕЖІ ДІЛЯНОК, ЗОН ТА МАЙДАНЧИКІВ

- Існуючі
- · — · — Межа території м. Молочанськ згідно генерального плану
  - · — · — Межа проектних робіт
  - Кадастрові дані щодо існуючих відводів
  - Червона лінія вулиць
  - — — Межа охоронної зони

ЗОНУВАННЯ ТЕРИТОРІЇ ЩОДО ЇЇ ФУНКЦІОНАЛЬНОГО ВИКОРИСТАННЯ

- Існуючі
- Громадська забудова
  - Житлова садибна забудова
  - Сільськогосподарська територія (городи за фактичним використанням)
  - Озеленення спецпризначення

БУДІВЛІ ТА СПОРУДИ

- Існуючі
- КН Громадський будинок
  - КЖ Житловий буд.
  - КН Нежитловий буд.
  - — — Проїжджа частина вулиць з асфальтованим покриттям
  - — — Поліпшене покриття
  - — — Грунтовий проїзд
  - — — Огородження (різного типу)

ІНЖЕНЕРНІ МЕРЕЖІ ТА СПОРУДИ

- Існуючі
- ГН Газопровід (низького тиску)
  - В Водопровід
  - — — Повітряні лінії електромереж 0,4 кВ
  - — — Підземні кабелі силової напруги

БАЛАНС ТЕРИТОРІЇ

№	Показники	Од-ця виміру	Вихідний 2019р.
ТЕРИТОРІЯ В МЕЖАХ ПРОЕКТНИХ РОБІТ всього:		га	1,44
1	Сельбищна територія:		
1.1	Сільськогосподарська територія (городи за фактичним використанням)	га	1,44

Замовник: Виконавчий комітет Молочанської міської ради						Договір № 10.19/161.1		
Детальний план території земельної ділянки орієнтовною площею 0,6000 га, яка розташована в межах населеного пункту – міста Молочанськ Токмацького району Запорізької області по вул. Мира (в районі КУ "Молочанська психіатрична лікарня ЗОР")								
Зм.	Кіл.	Аркуш	№ док.	Підпис	Дата			
					2019			
ГАП		Швець				з метою будівництва артезіанської свердловини		Стадія
Виконав		Радіонова						Аркуш
						План існуючого використання території поєднаний із схемою планувальних обмежень		Аркушів
						ДПТ 2		
						АРХРОЗВИТОК		

Зам. інв. №	
Підп. на дату	
Інв. № ориг.	