
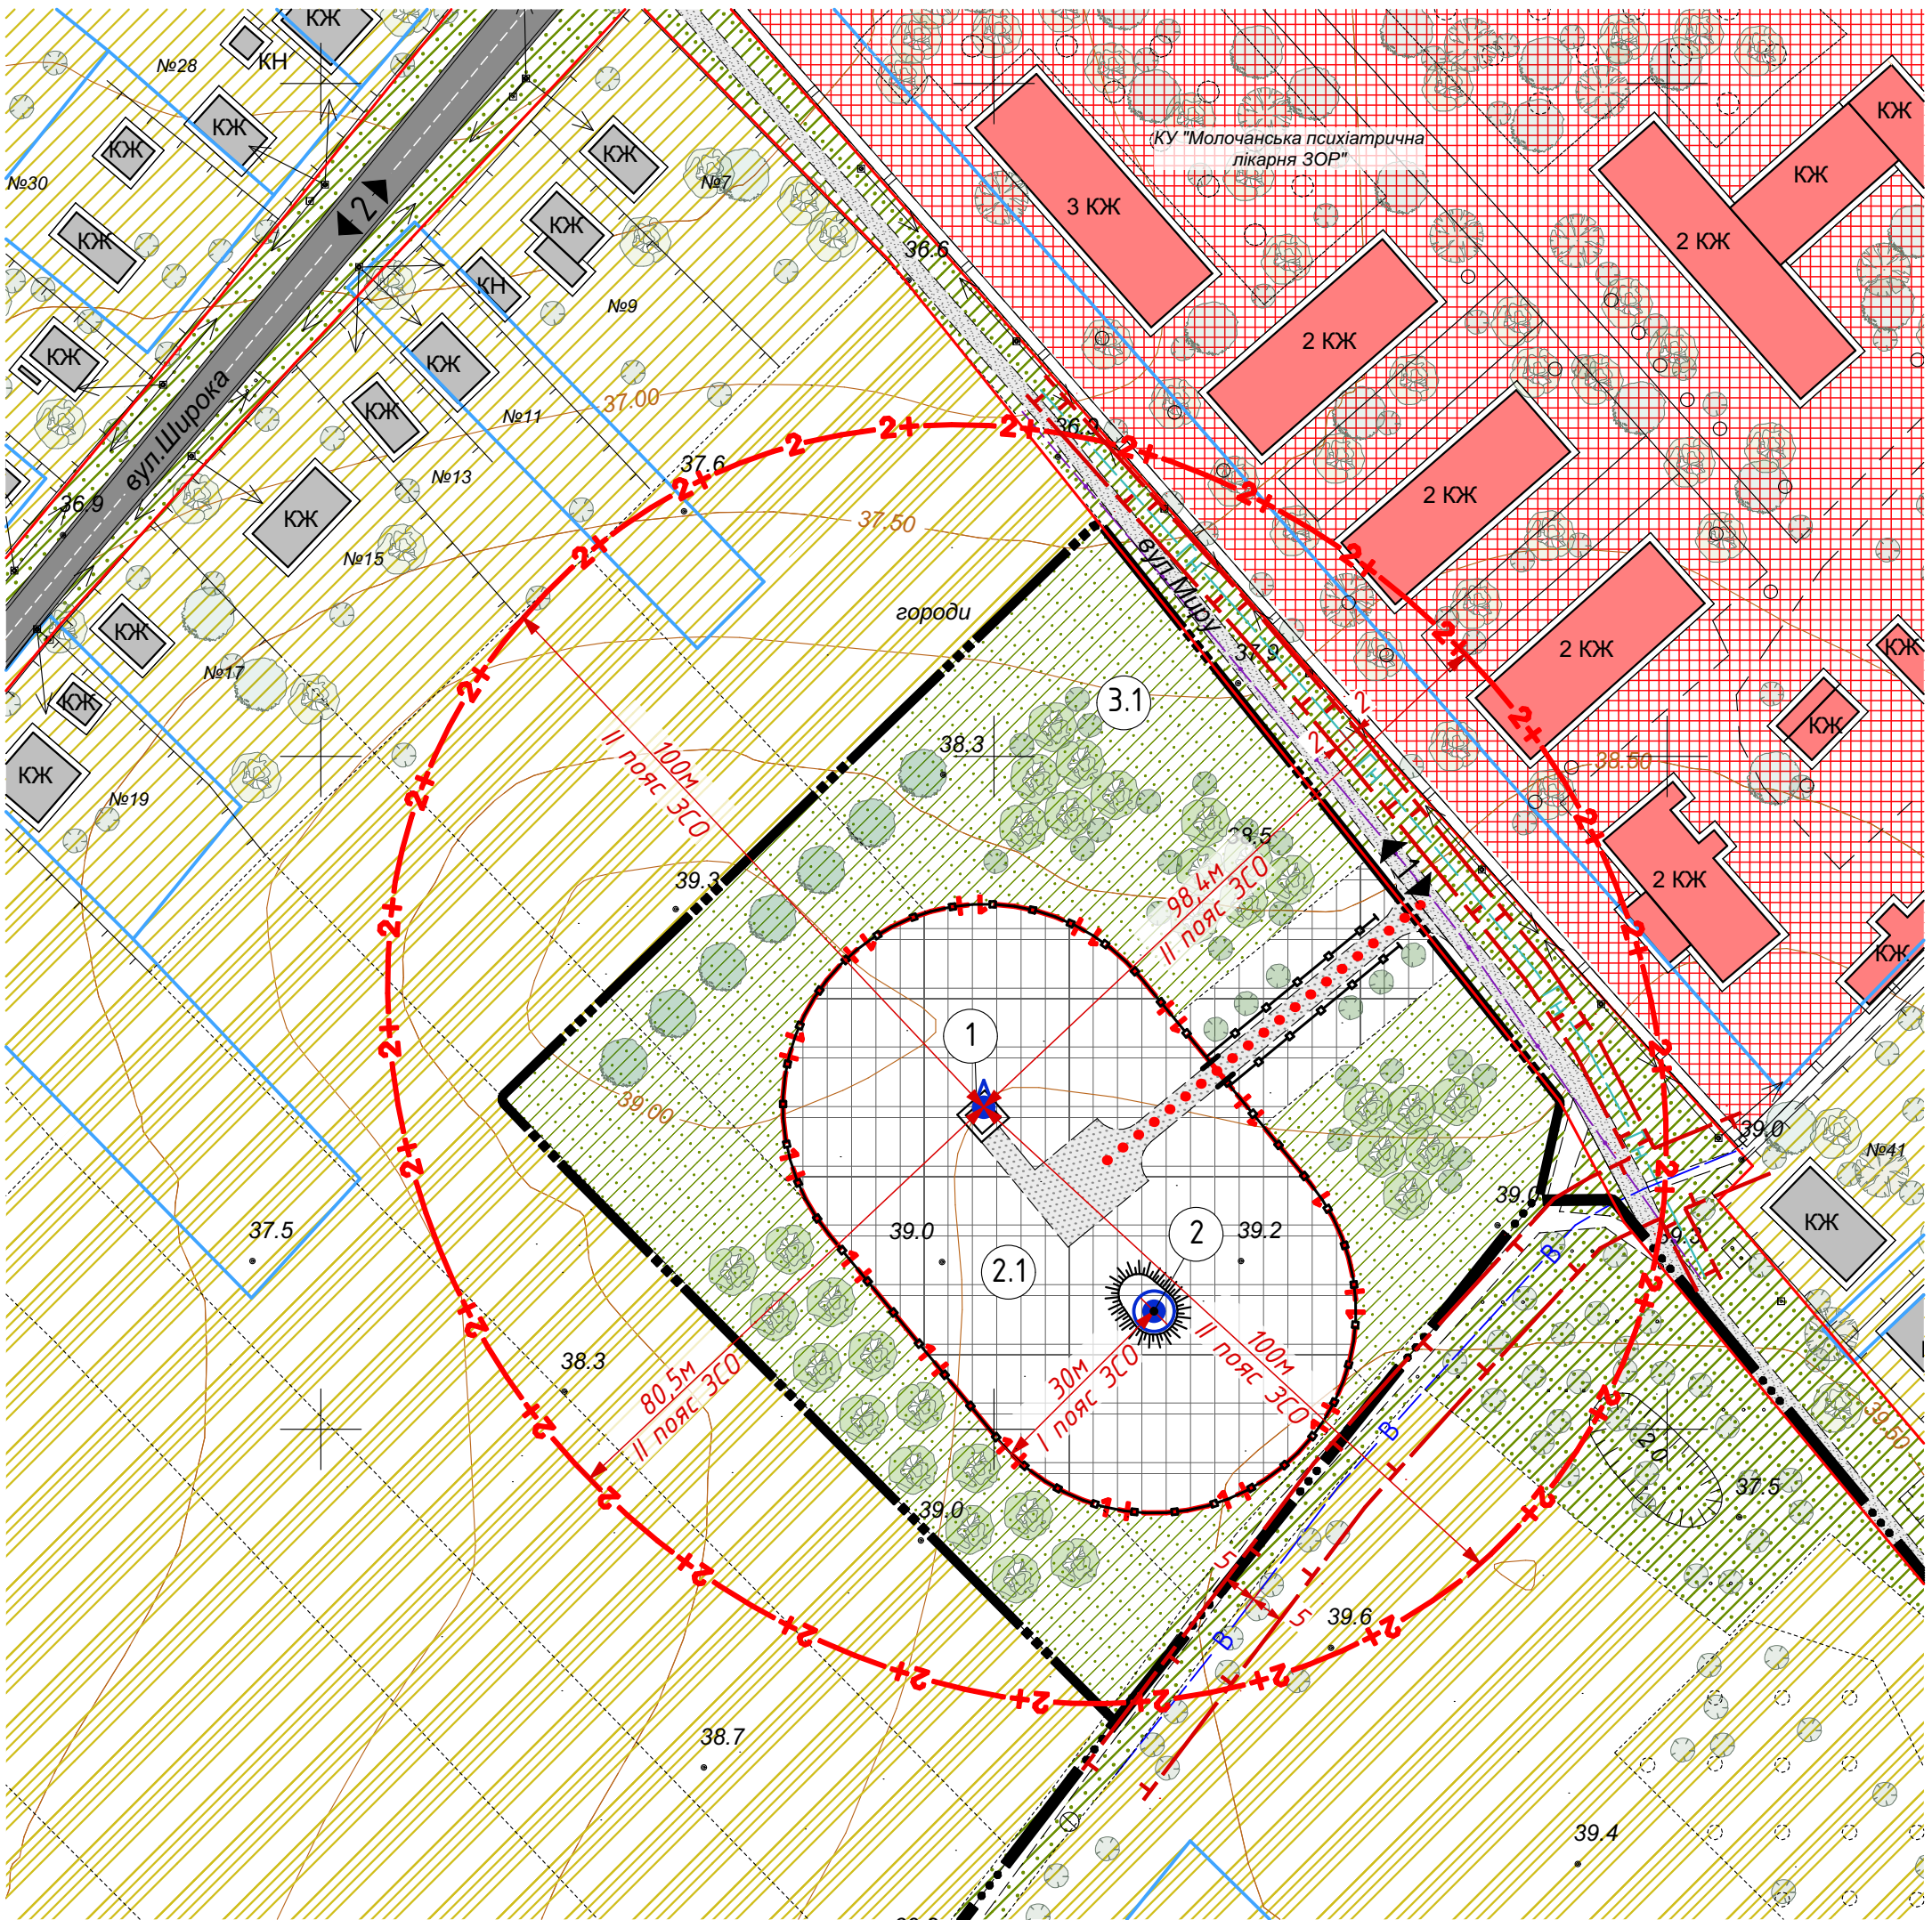


ПРОЕКТНИЙ ПЛАН ПОЄДНАНИЙ ЗІ СХЕМОЮ ОРГАНІЗАЦІЇ РУХУ ТРАНСПОРТУ І ПІШОХОДІВ М 1 : 1 000

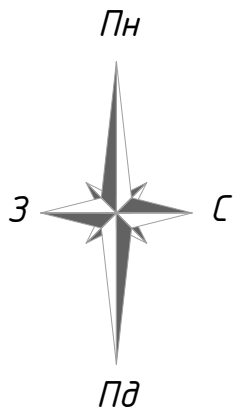

УМОВНІ ПОЗНАЧЕННЯ:

МЕЖІ ДІЛЯНОК, ЗОН ТА МАЙДАНЧИКІВ

- Існуючі Проектні
- Межа території м. Молочанськ згідно генерального плану
 - Межа проектних робіт
 - Кадастрові дані щодо існуючих відводів
 - Червона лінія вулиць
 - Межа охоронної зони
 - Межа 1-го поясу зони санітарної охорони
 - Межа 2-го поясу зони санітарної охорони

ЗОНУВАННЯ ТЕРИТОРІЇ ЩОДО ЇЇ ФУНКЦІОНАЛЬНОГО ВИКОРИСТАННЯ

- Існуючі Проектні
- Виробнича територія
 - Громадська забудова
 - Житлова садибна забудова
 - Сільськогосподарська територія (городини за фактичним використанням)
 - Озеленення спецпризначення

БУДІВЛІ ТА СПОРУДИ

- Існуючі Проектні
- Громадський будинок
 - Житловий буд.
 - Нежитловий буд.
 - Проїжджа частина вулиць з асфальтованим покриттям
 - Поліпшене покриття
 - Грунтовий проїзд
 - Огородження (різного типу)

ІНЖЕНЕРНІ МЕРЕЖІ ТА СПОРУДИ

- Існуючі Проектні
- Газопровід (низького тиску)
 - Водопровід
 - Свердловинний водозадір
 - Водопарна башта
 - Повітряні лінії електромереж 0,4 кВ
 - Підземні кабелі силової напруги

ОРГАНІЗАЦІЯ РУХУ

- Існуючі Проектні
- Напрямок руху транспорту та кількість смуг руху
 - Технологічний зв'язок

ОСНОВНІ ТЕХНІКО-ЕКОНОМІЧНІ ПОКАЗНИКИ

№	Показники	Одиниця виміру	Вихідний 2019р	Роз-ї термін 2026р.
ТЕРИТОРІЯ В МЕЖАХ ПРОЕКТНИХ РОБІТ всього:		га	1,44	1,44
1	Сельдишна територія:			
1.1	Сільськогосподарська територія (городини за фактич. використанням)	га	1,44	-
2	Виробнича територія:			
2.1	Ділянка передбачена для споруд водозадору	га	-	0,60
3	Озеленення спец.призначення	га	-	0,84

ЕКСПЛІКАЦІЯ

№	Найменування	Примітки
В межах проектних робіт		
1	Свердловинний водозадір	Проект
2	Водопарна башта	Проект

Примітки:
- територія в межах 1-го поясу зони санітарної охорони - 0,52 га;
- територія в межах 2-го поясу зони санітарної охорони - 2,83 га;
- площа проїздів, вулиць, забудови в межах 2-го поясу ЗСО - 0,39 га.

Замовник: Виконавчий комітет Молочанської міської ради						Договір № 10.19/161.1		
Детальний план території земельної ділянки орієнтовною площею 0,6000 га, яка розташована в межах населеного пункту - міста Молочанськ Токмацького району Запорізької області по вул. Миру (в районі КУ "Молочанська психіатрична лікарня ЗОР")								
Зм.	Кіл.	Аркуш	№ док	Підпис	Дата	з метою будівництва артезіанської свердловини	Стадія	Аркуш
ГАП	Швець				2019	артезіанської свердловини	ДПТ	3
Виконав	Радіонова					Проектний план поєднаний зі схемою організації руху транспорту і пішоходів	АРХРОЗВИТОК	