
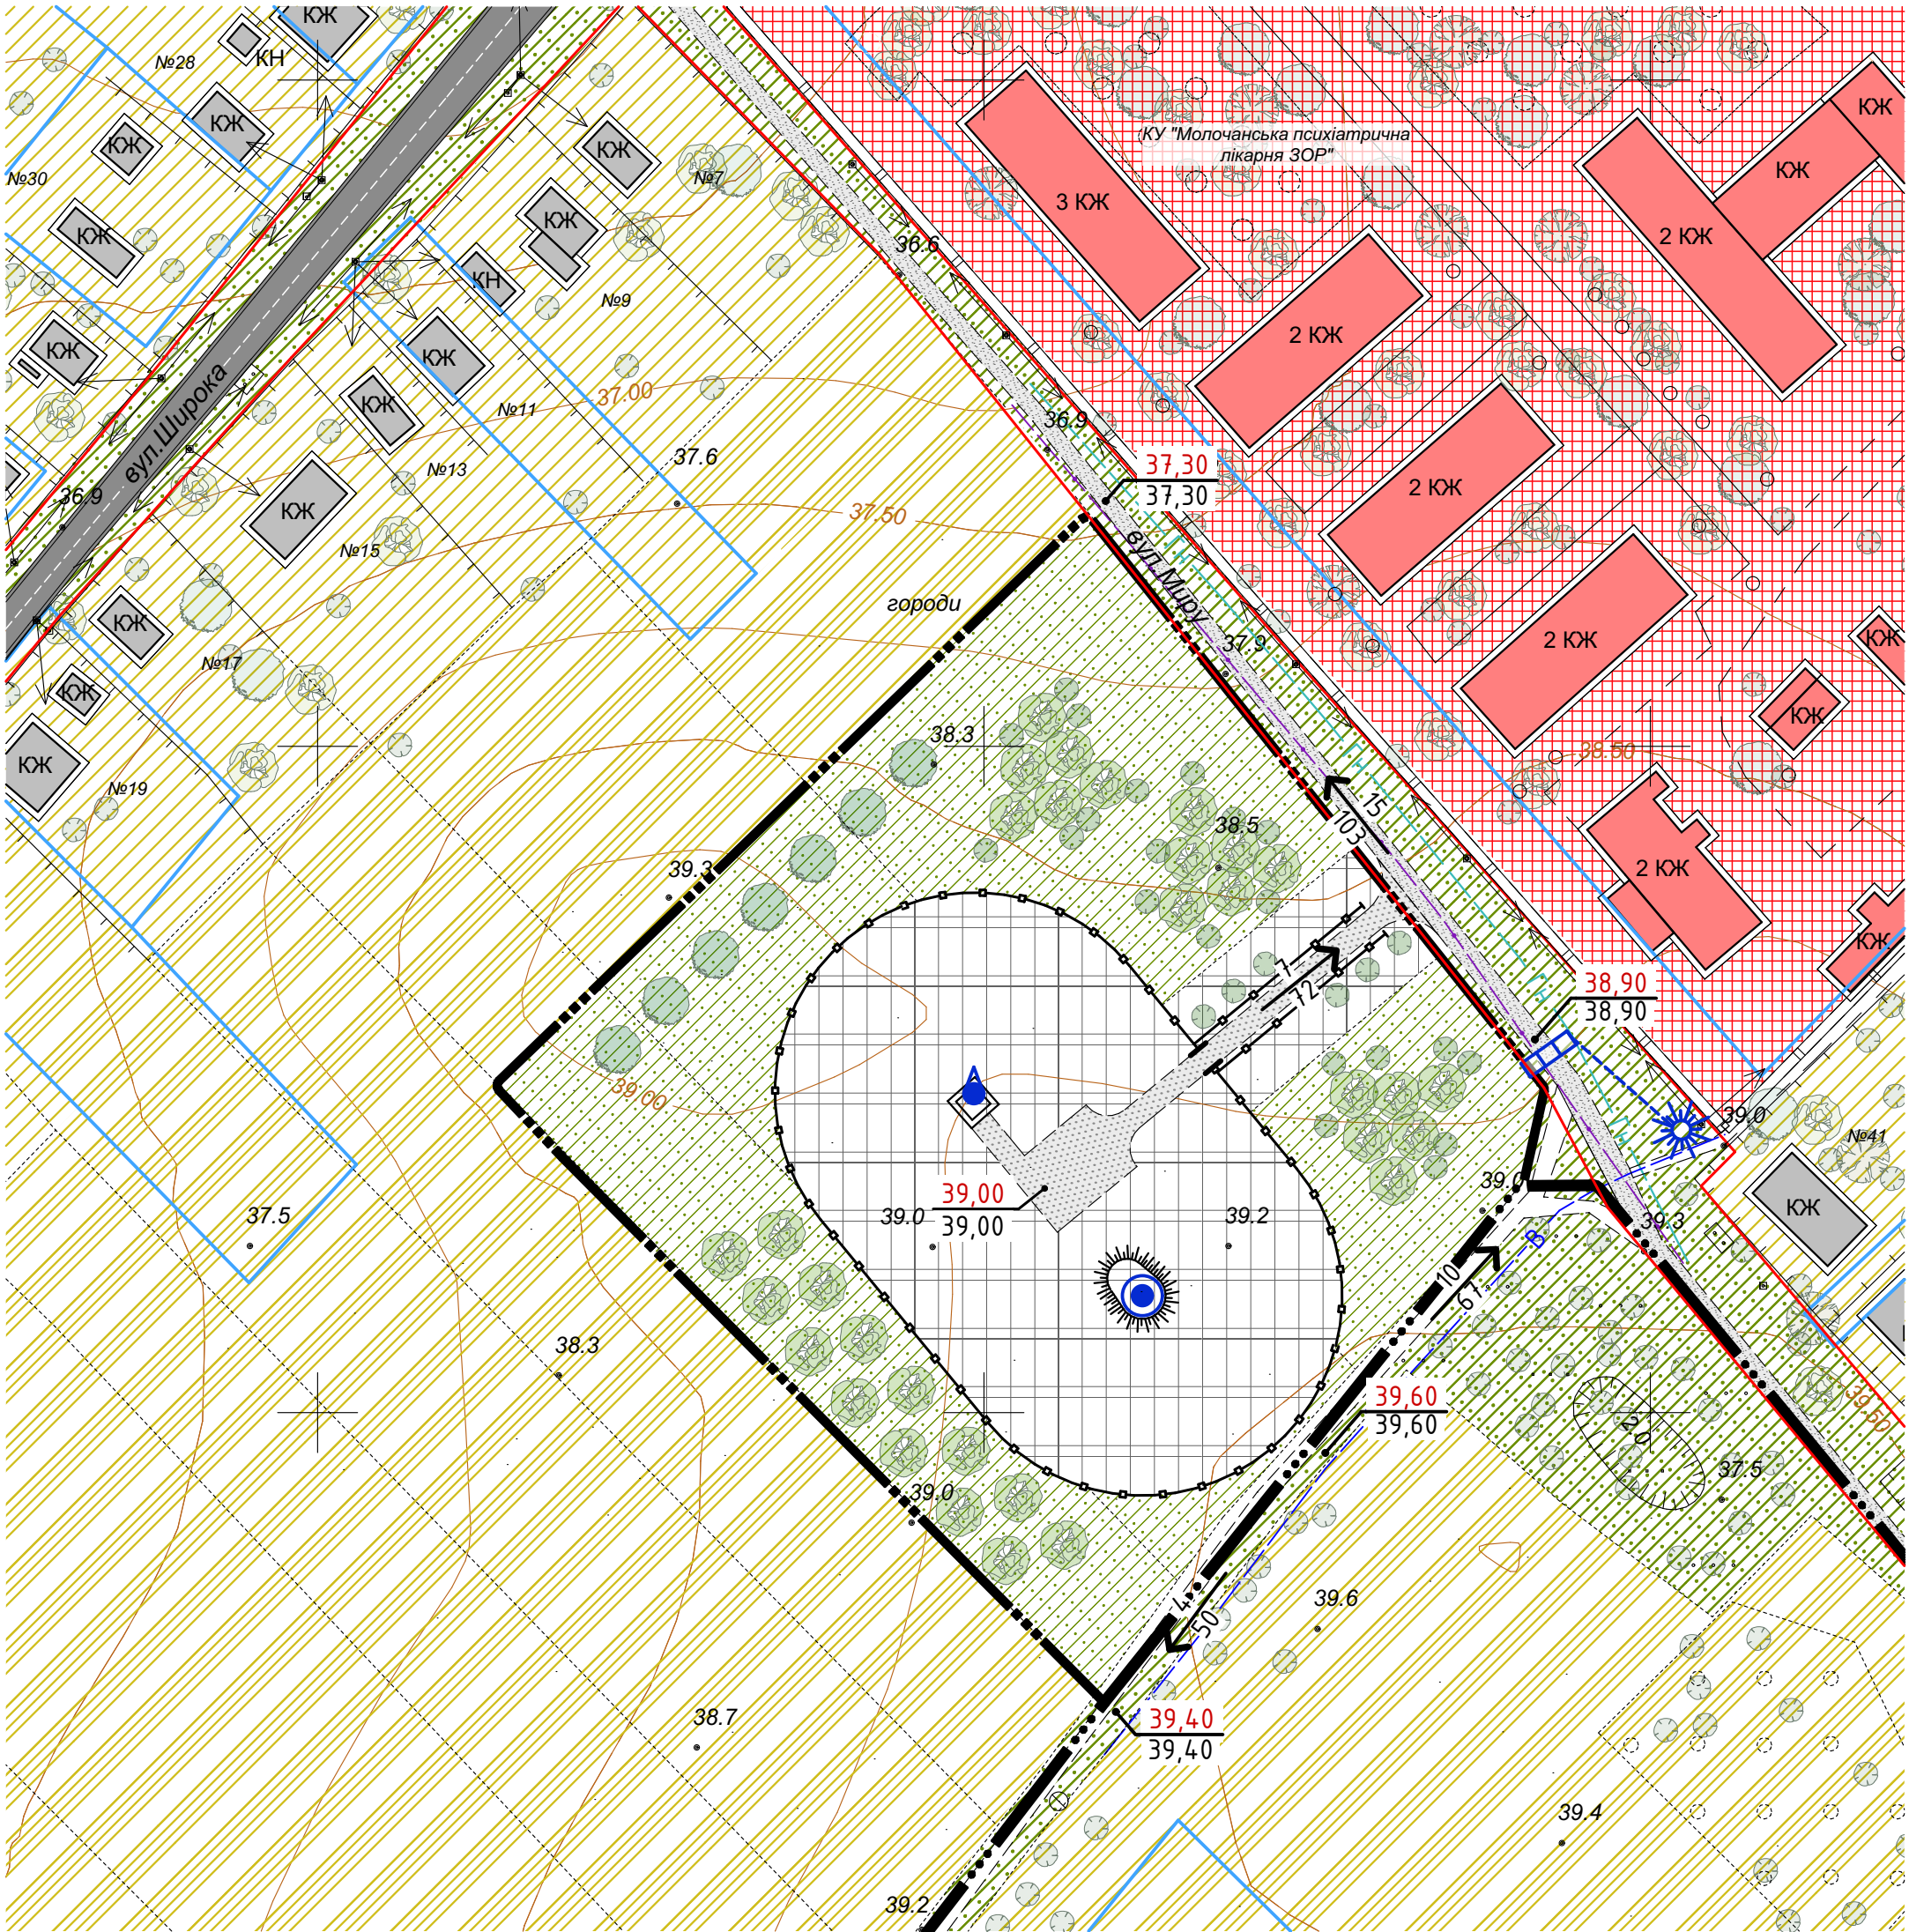


СХЕМА ІНЖЕНЕРНОЇ ПІДГОТОВКИ ТЕРИТОРІЇ ТА ВЕРТИКАЛЬНОГО ПЛАНУВАННЯ М 1 : 1 000

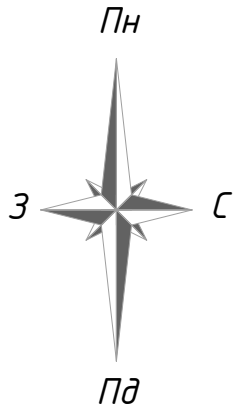

УМОВНІ ПОЗНАЧЕННЯ:

МЕЖІ ДІЛЯНОК, ЗОН ТА МАЙДАНЧИКІВ

Існуючі: — — — — —
Проектні: — — — — —

Межа території м. Молочанськ згідно генерального плану
Межа проектних робіт
Кадастрові дані щодо існуючих відводів
Червона лінія вулиць

ІНЖЕНЕРНІ СПОРУДИ

Існуючі: — — — — —
Проектні: — — — — —

Локальні очисні споруди зливової каналізації (поверхневі стоки)
Перехоплюючий лоток

Проектні позначки рельєфу
Існуючі позначки рельєфу

Ухил, ‰
Відстань, м

Ціле значення горизонталі
Позначки Балтійської системи висот

Інв. № ориг.	Підп. та дата	Зам. інв. №

						Замовник: Виконавчий комітет Молочанської міської ради	Договір № 10.19/161.1
						Детальний план території земельної ділянки орієнтовною площею 0,6000 га, яка розташована в межах населеного пункту – міста Молочанськ Токмацького району Запорізької області по вул. Мир (в районі КУ "Молочанська психіатрична лікарня ЗОР")	
Зм.	Кіл.	Аркуш	№ док.	Підпис	Дата		
					2019	з метою будівництва артезіанської свердловини	Стадія Аркуш Аркушів
ГАП	Швець					ДПТ	4
Виконав	Радіонова					Схема інженерної підготовки території та вертикального планування	